



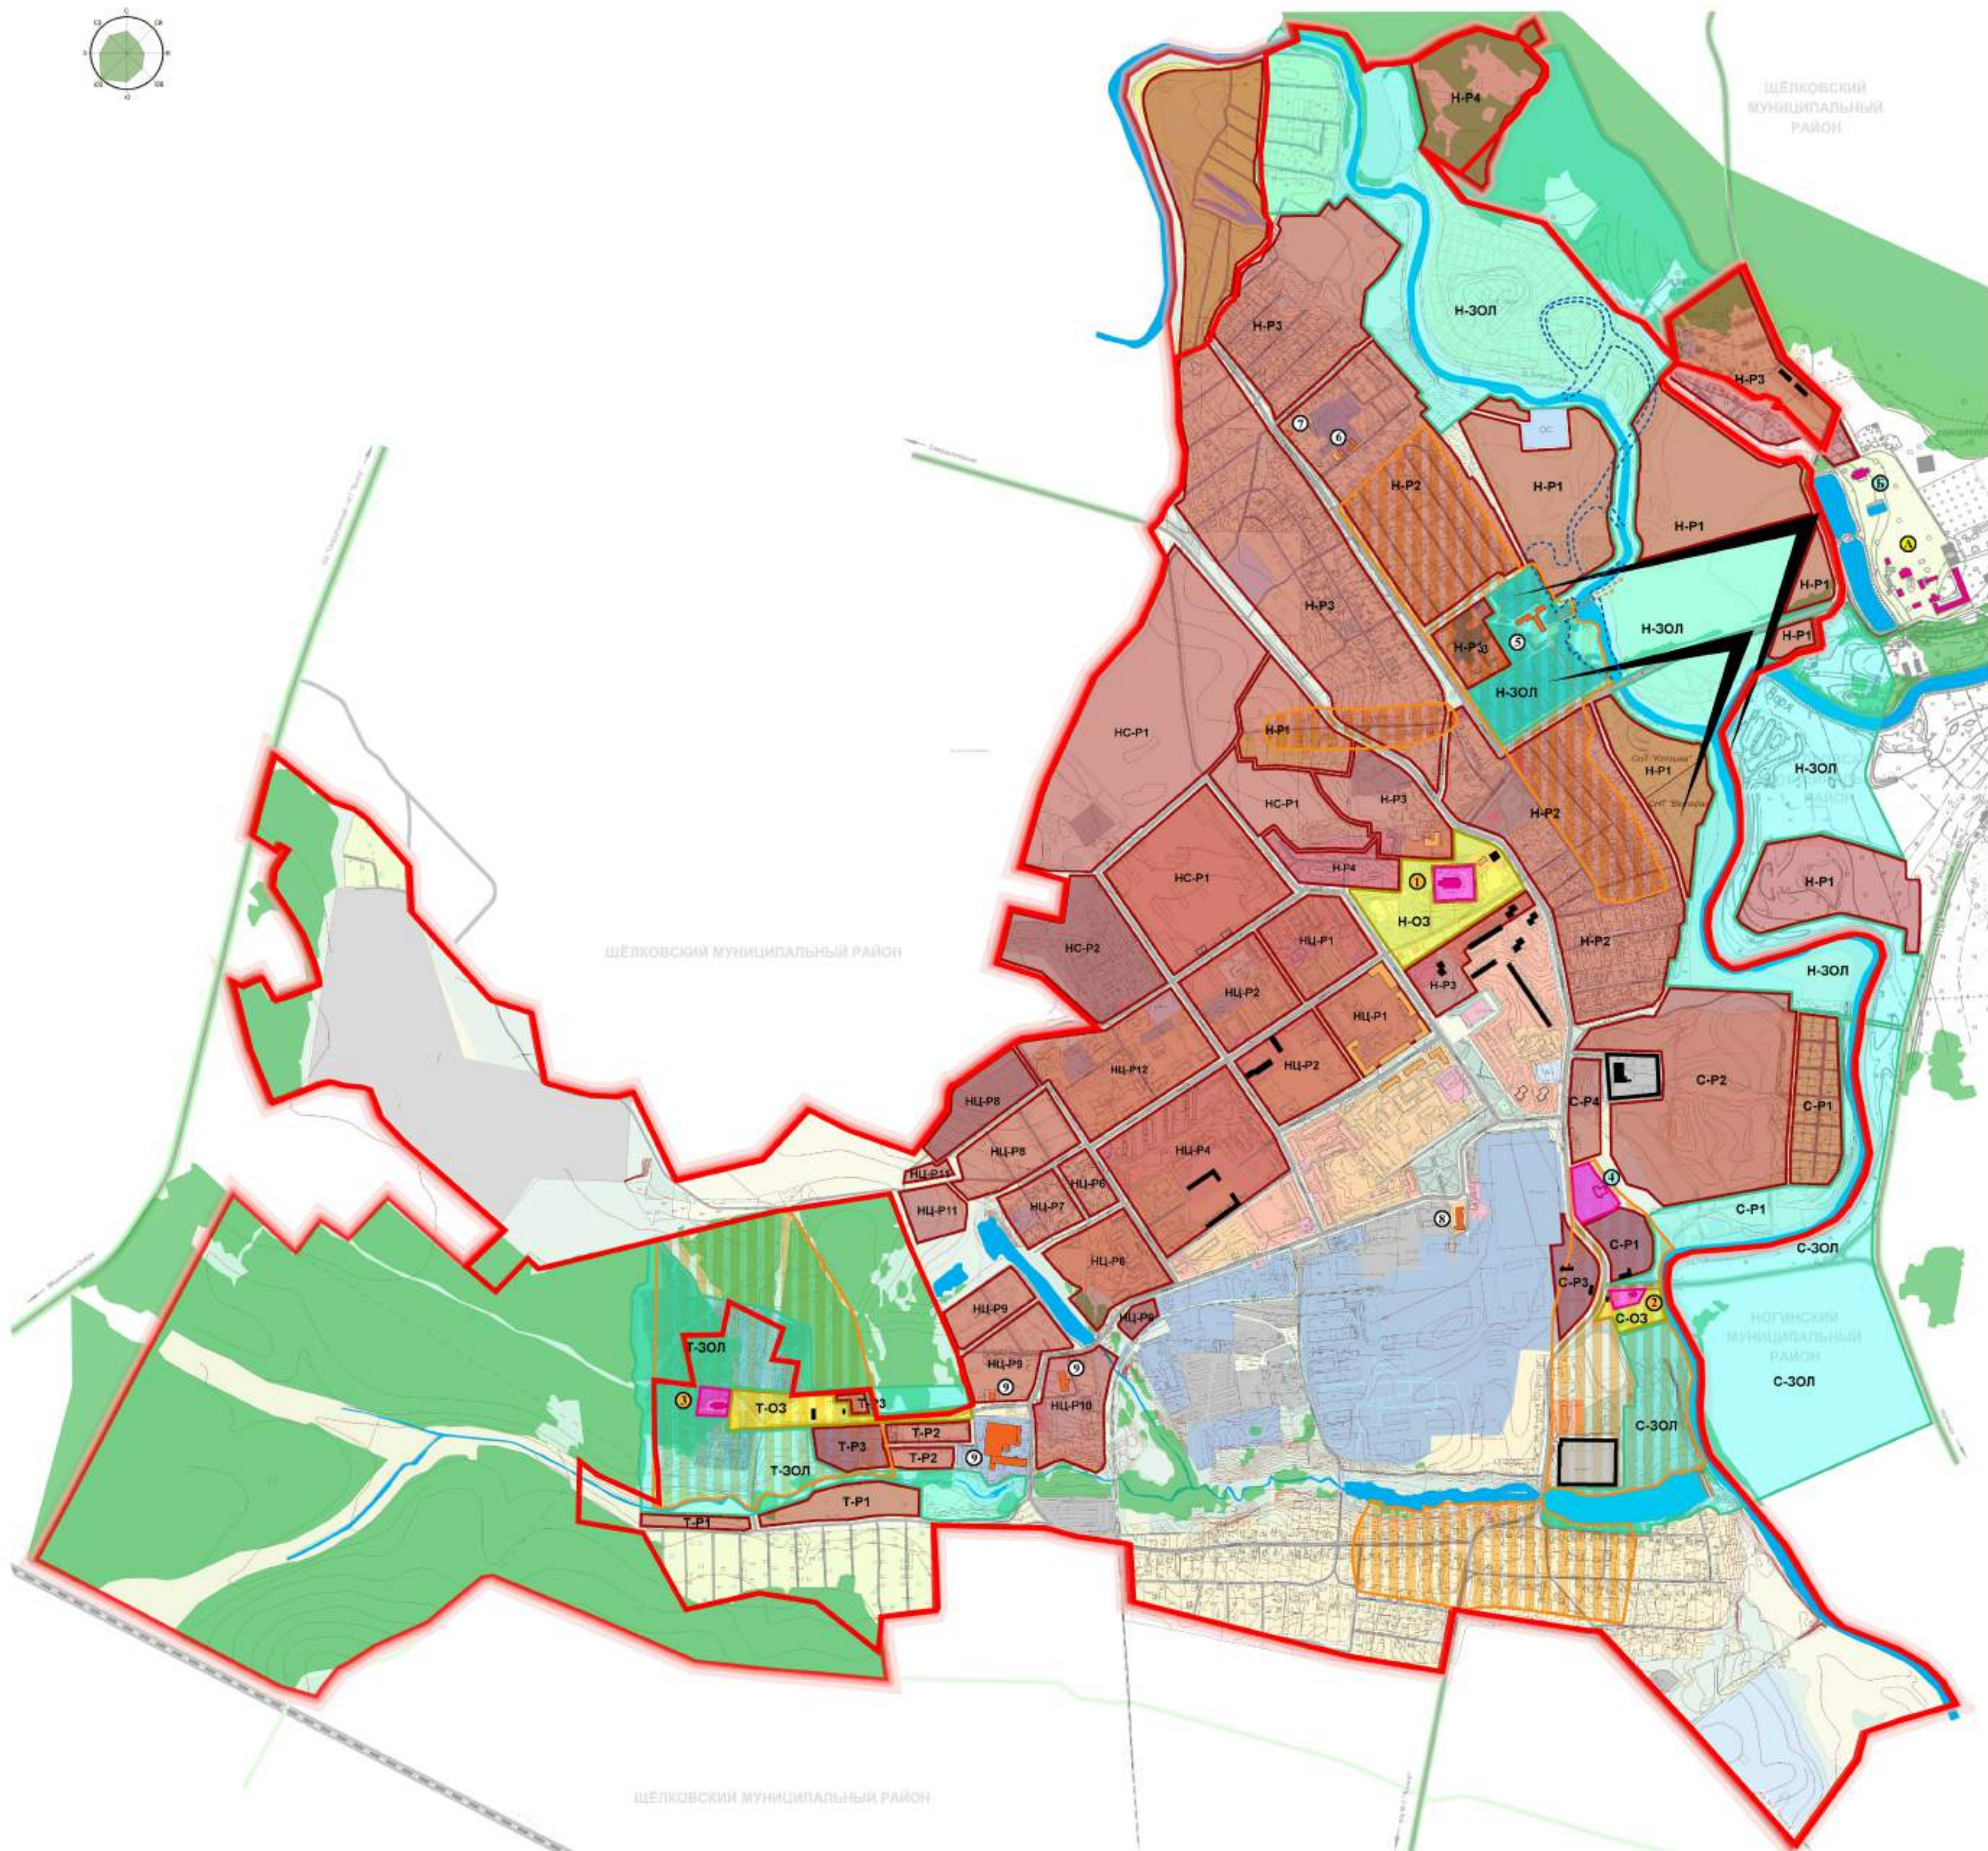

# ГЕНЕРАЛЬНЫЙ ПЛАН ГОРОДСКОГО ОКРУГА ЛОСИНО-ПЕТРОВСКИЙ

## КАРТА ПЛАНИРУЕМЫХ ГРАНИЦ ТЕРРИТОРИЙ С ОСОБЫМИ УСЛОВИЯМИ ИСПОЛЬЗОВАНИЯ, СВЯЗАННЫЕ С ОБЪЕКТАМИ КУЛЬТУРНОГО НАСЛЕДИЯ

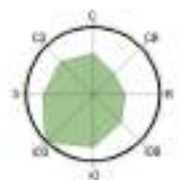

- ЭКСПЛИКАЦИЯ**
- Объекты культурного наследия
  - регионального значения:
    - 1 Церковь Николая Чудотворца, 1822-1854 гг.
    - 2 Церковь Всех Скорбящих Радости, 1819 г.
    - 3 Церковь Троицы, 1822-1830 гг.
  - Выявленный объект:
    - 4 Дом А.П.Белова, нач. XX в. (утрачен)
  - Объекты, обладающие историко-культурной ценностью:
    - 5 Лосиный завод с плотной и остатками парка, границей обваловой, сохранившимися постройками, 1708 г., XVII-XIX вв., 1935-1936 гг.
    - 6 Фабрика Галиева, 2-я пол. XIX-нач. XX вв., в составе: жилой дом, контора, ткацкий корпус
    - 7 Жилой дом, кон. XIX-нач. XX вв.
    - 8 Спальня для рабочих Тимонинской ткацкой фабрики А.П.Белова, 1916-1917 гг.
    - 9 Постройки Ткачества Моинской мануфактуры Шидлов-Горбунов и К°, производственные здания, контора, жилой дом для рабочих

- На прилегающей территории - объекты культурного наследия Щелковский муниципального района, с.Глинки
- Федерального значения:
    - А. Усадьба "Глинки", ансамбль XVII-XIX вв., в составе: постройки, парк, пруды
  - Выявленный объект:
    - Б. Церковь Иоанна Богослова усадьбы "Глинки", 1756 г., 1883 г.

- УСЛОВНЫЕ ОБОЗНАЧЕНИЯ**
- объект культурного наследия:
    - утраченный объект культурного наследия
    - объект культурного наследия: федерально, регионального значения, выявленный объект
    - здания и сооружения, обладающие признаками объекта культурного наследия; их отображение
    - здания характерной застройки: Петровской слободы к XIX-н. XX в.; города Лосино-Петровского сер. XX в.
    - элементы (здания и сооружения, участки современной застройки), негативно влияющие на восприятие памятников архитектуры
    - водные объекты 19 века, утраченные; могут быть восстановлены
    - плотина Лосинозаводского завода; может быть восстановлена
    - плотина пруда усадьбы "Тимонино"

- граница городского округа Лосино-Петровский
- границы территории объекта культурного наследия
- участки переклассифицированного археологического памятника
- Границы зон охраны объектов культурного наследия:
  - охранной зоны: Н-О3 - церковь Николая Чудотворца; С-О3 - церковь Всех Скорбящих Радости; Т-О3 - церковь Троицы
  - зоны регулирования застройки и хозяйственной деятельности: Н-Р1, Н-Р2, Н-Р3, Н-Р99, Н-Р100
  - зоны регулирования застройки и хозяйственной деятельности: церкви Всех Скорбящих Радости, участки: С-Р1, С-Р2, С-Р3, С-Р4
  - зоны регулирования застройки и хозяйственной деятельности: церкви Троицы, участки: Т-Р1, Т-Р2, Т-Р3
  - зоны охраняемого природного ландшафта: Н-ЗОЛ - церковь Николая Чудотворца; С-ЗОЛ - церковь Всех Скорбящих Радости; Т-ЗОЛ - церковь Троицы

Должность	ФИО	Подпись	Дата	Государственный контракт от 04.03.2015 № 1136/15
Зам. ген. директора	Климов Д.В.			
Гл. архитектор	Малинов О.В.			Московская область, городской округ Лосино-Петровский
Гл. инженер	Долганов А.А.			
Рук. МТП № 1	Хирев Н.В.			Генеральный план городского округа Лосино-Петровский Московской области (Том III. Объекты культурного наследия) Карта планируемых границ территорий с особыми условиями использования, связанными с объектами культурного наследия. М 1:10 000
ГАП МТП № 1	Ватопина А.В.			
Стадия	Лист	Листов		
ГП	III.3	3		
			ГУП МО "НИИПИ градостроительства" МТП № 1 ОКП	