




# ГЕНЕРАЛЬНЫЙ ПЛАН ГОРОДСКОГО ОКРУГА ЛОСИНО-ПЕТРОВСКИЙ

## КАРТА (СХЕМА) ЛАНДШАФТНО-ВИЗУАЛЬНОГО АНАЛИЗА

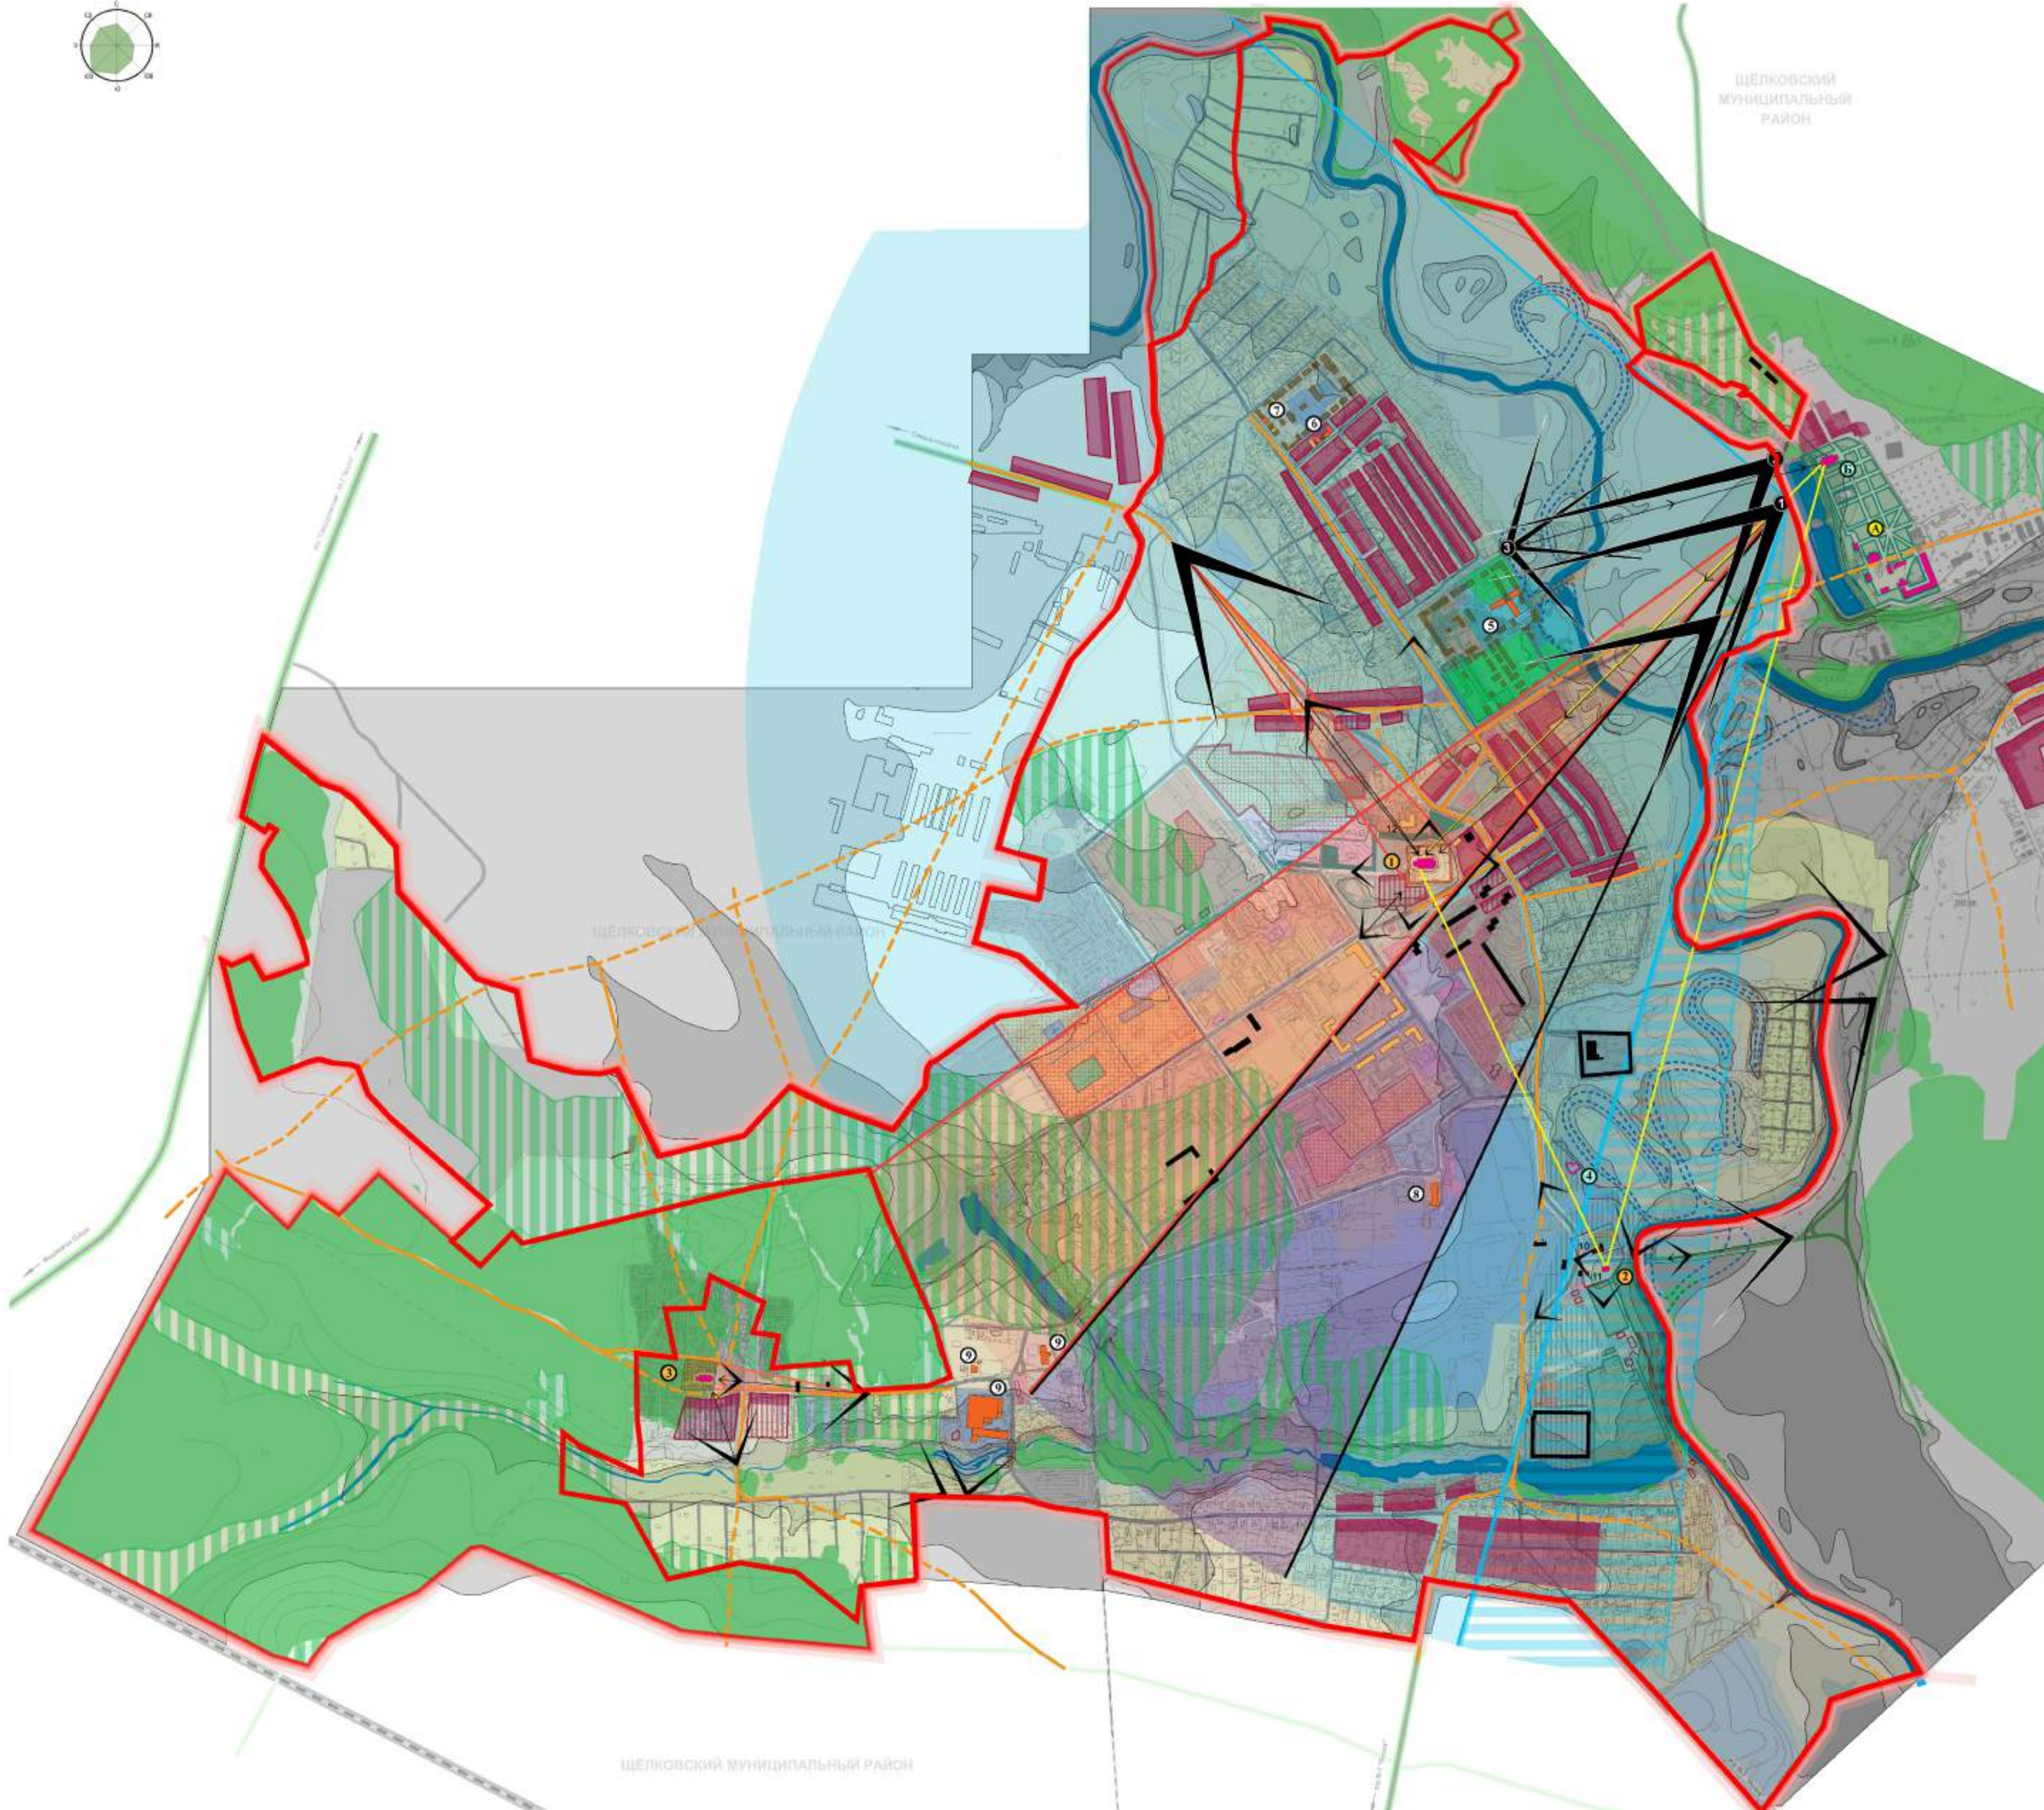

### ЭКСПЛИКАЦИЯ

- Объекты культурного наследия**
- регионального значения:
    - 1 Церковь Николая Чудотворца, 1822-1854 гг.
    - 2 Церковь Всех Скорбящих Радости, 1819 г.
    - 3 Церковь Троицы, 1822-1830 гг.
  - выявленный объект:
    - 4 Дом А.П.Белова, нач. XX в. (утрачен)
  - Объекты, обладающие историко-культурной ценностью:
    - 5 Лосинский завод с плотинами и остатками парка, границей обваловой, сохранившимся постройкам, 1708 г., XVIII-XIX вв., 1935-1936 гг.
    - 6 Фабрика Глины, 2-я п., XIX-нач. XX в., в составе: жилой дом, контора, ткацкий корпус
    - 7 Жилой дом, кон. XIX-нач. XX вв.
    - 8 Спальня для рабочих Тимонинской ткацкой фабрики А.П.Белова, 1916-1917 гг.
    - 9 Постройки Товарищества Мосинской мануфактуры Шишиных-Горбунов и К°, производственные здания, контора, жилой дом для рабочих
- Исторические объекты:**
- 10 Церковь Никольская деревянная, 1689 г., с кладбищем, утрачена
  - 11 Колокольня церкви Всех Скорбящих Радости, 1819 г., утрачена
  - 12 Земское училище, 1910 г.
- На прилегающей территории - объекты культурного наследия Щелковского муниципального района, с. Глины:**
- федерального значения:
    - А. Усадьба "Глины", ансамбль XVIII-XIX вв., в составе: постройки, парк, пруды
  - выявленный объект:
    - Б. Церковь Иоанна Богослова усадьбы "Глины", 1756 г., 1883 г.

### УСЛОВНЫЕ ОБОЗНАЧЕНИЯ

- объект культурного наследия:**
- утраченный объект культурного наследия
  - отображение категории охраны объектов культурного наследия: федерального, регионального значения, выявленный объект
  - здания и сооружения, обладающие признаками объекта культурного наследия; их отображение
  - здания характерной застройки: Петровской слободы XIX-XX вв. города Лосино-Петровского окр. XX в.
  - элементы (здания, сооружения, участки современной застройки), негативно влияющие на восприятие памятников архитектуры
- граница городского округа Лосино-Петровский**
- Элементы исторической планировочной структуры, застройки и ландшафта**
- оопр. утр.п.
  - дорожная сеть
  - населенные пункты
  - кладбища
  - фабричные территории и постройки XVIII-сер. XIX вв.
  - культовые здания и ограды
  - усадьбные здания и сооружения
  - парки
  - плотины и дамбы
- Композиционно-активные элементы ландшафта**
- водные объекты
  - лесные массивы и рощи
  - парк на территории бывшего Лосинского завода, XIX-XX вв., с выделением участка высоких деревьев, зеленые насаждения северной стороны площадки
  - рельеф местности с условными высотами, отображено помышение с шагом в 5 м
  - историческое пространственно-композиционное связи высотным доминант (утрачено)
- Ландшафтно-видовые расширения**
- основные сектора обзора памятников архитектуры и исторического ландшафта
  - точки обзора панорам
  - сектор обзора панорамы №1
  - центральный сектор панорамы
  - сектор территории, находящийся в "тени" многоэтажной застройки и не влияющий на формирование панорамы №1
  - возможное расширение обзора панорамы путем упорядочения зеленых насаждений

Должность	ФИО	Подпись	Дата	Государственный контракт от 04.03.2015 № 1136/15		
Зам. ген. директора	Климов Д.В.					
Гл. архитектор	Малинова О.В.					
Гл. инженер	Долганов А.А.					
Рук. МТП № 1	Хирова Н.В.			Московская область, городской округ Лосино-Петровский		
ГАП МТП № 1	Ваголина А.В.					
Генеральный план городского округа Лосино-Петровский Московской области (Том II. Объекты культурного наследия)				Стадия	Лист	Листов
Карта (схема) ландшафтно-визуального анализа. М 1:10 000				ГП	III.2	3
					ГУП МО "НИПИ градостроительства" МТП № 1 ОКПП	