




ГЕНЕРАЛЬНЫЙ ПЛАН ГОРОДСКОГО ОКРУГА ЛОСИНО-ПЕТРОВСКИЙ

КАРТА РАЗМЕЩЕНИЯ ГОРОДСКОГО ОКРУГА ЛОСИНО-ПЕТРОВСКИЙ В СИСТЕМЕ РАССЕЛЕНИЯ МОСКОВСКОЙ ОБЛАСТИ

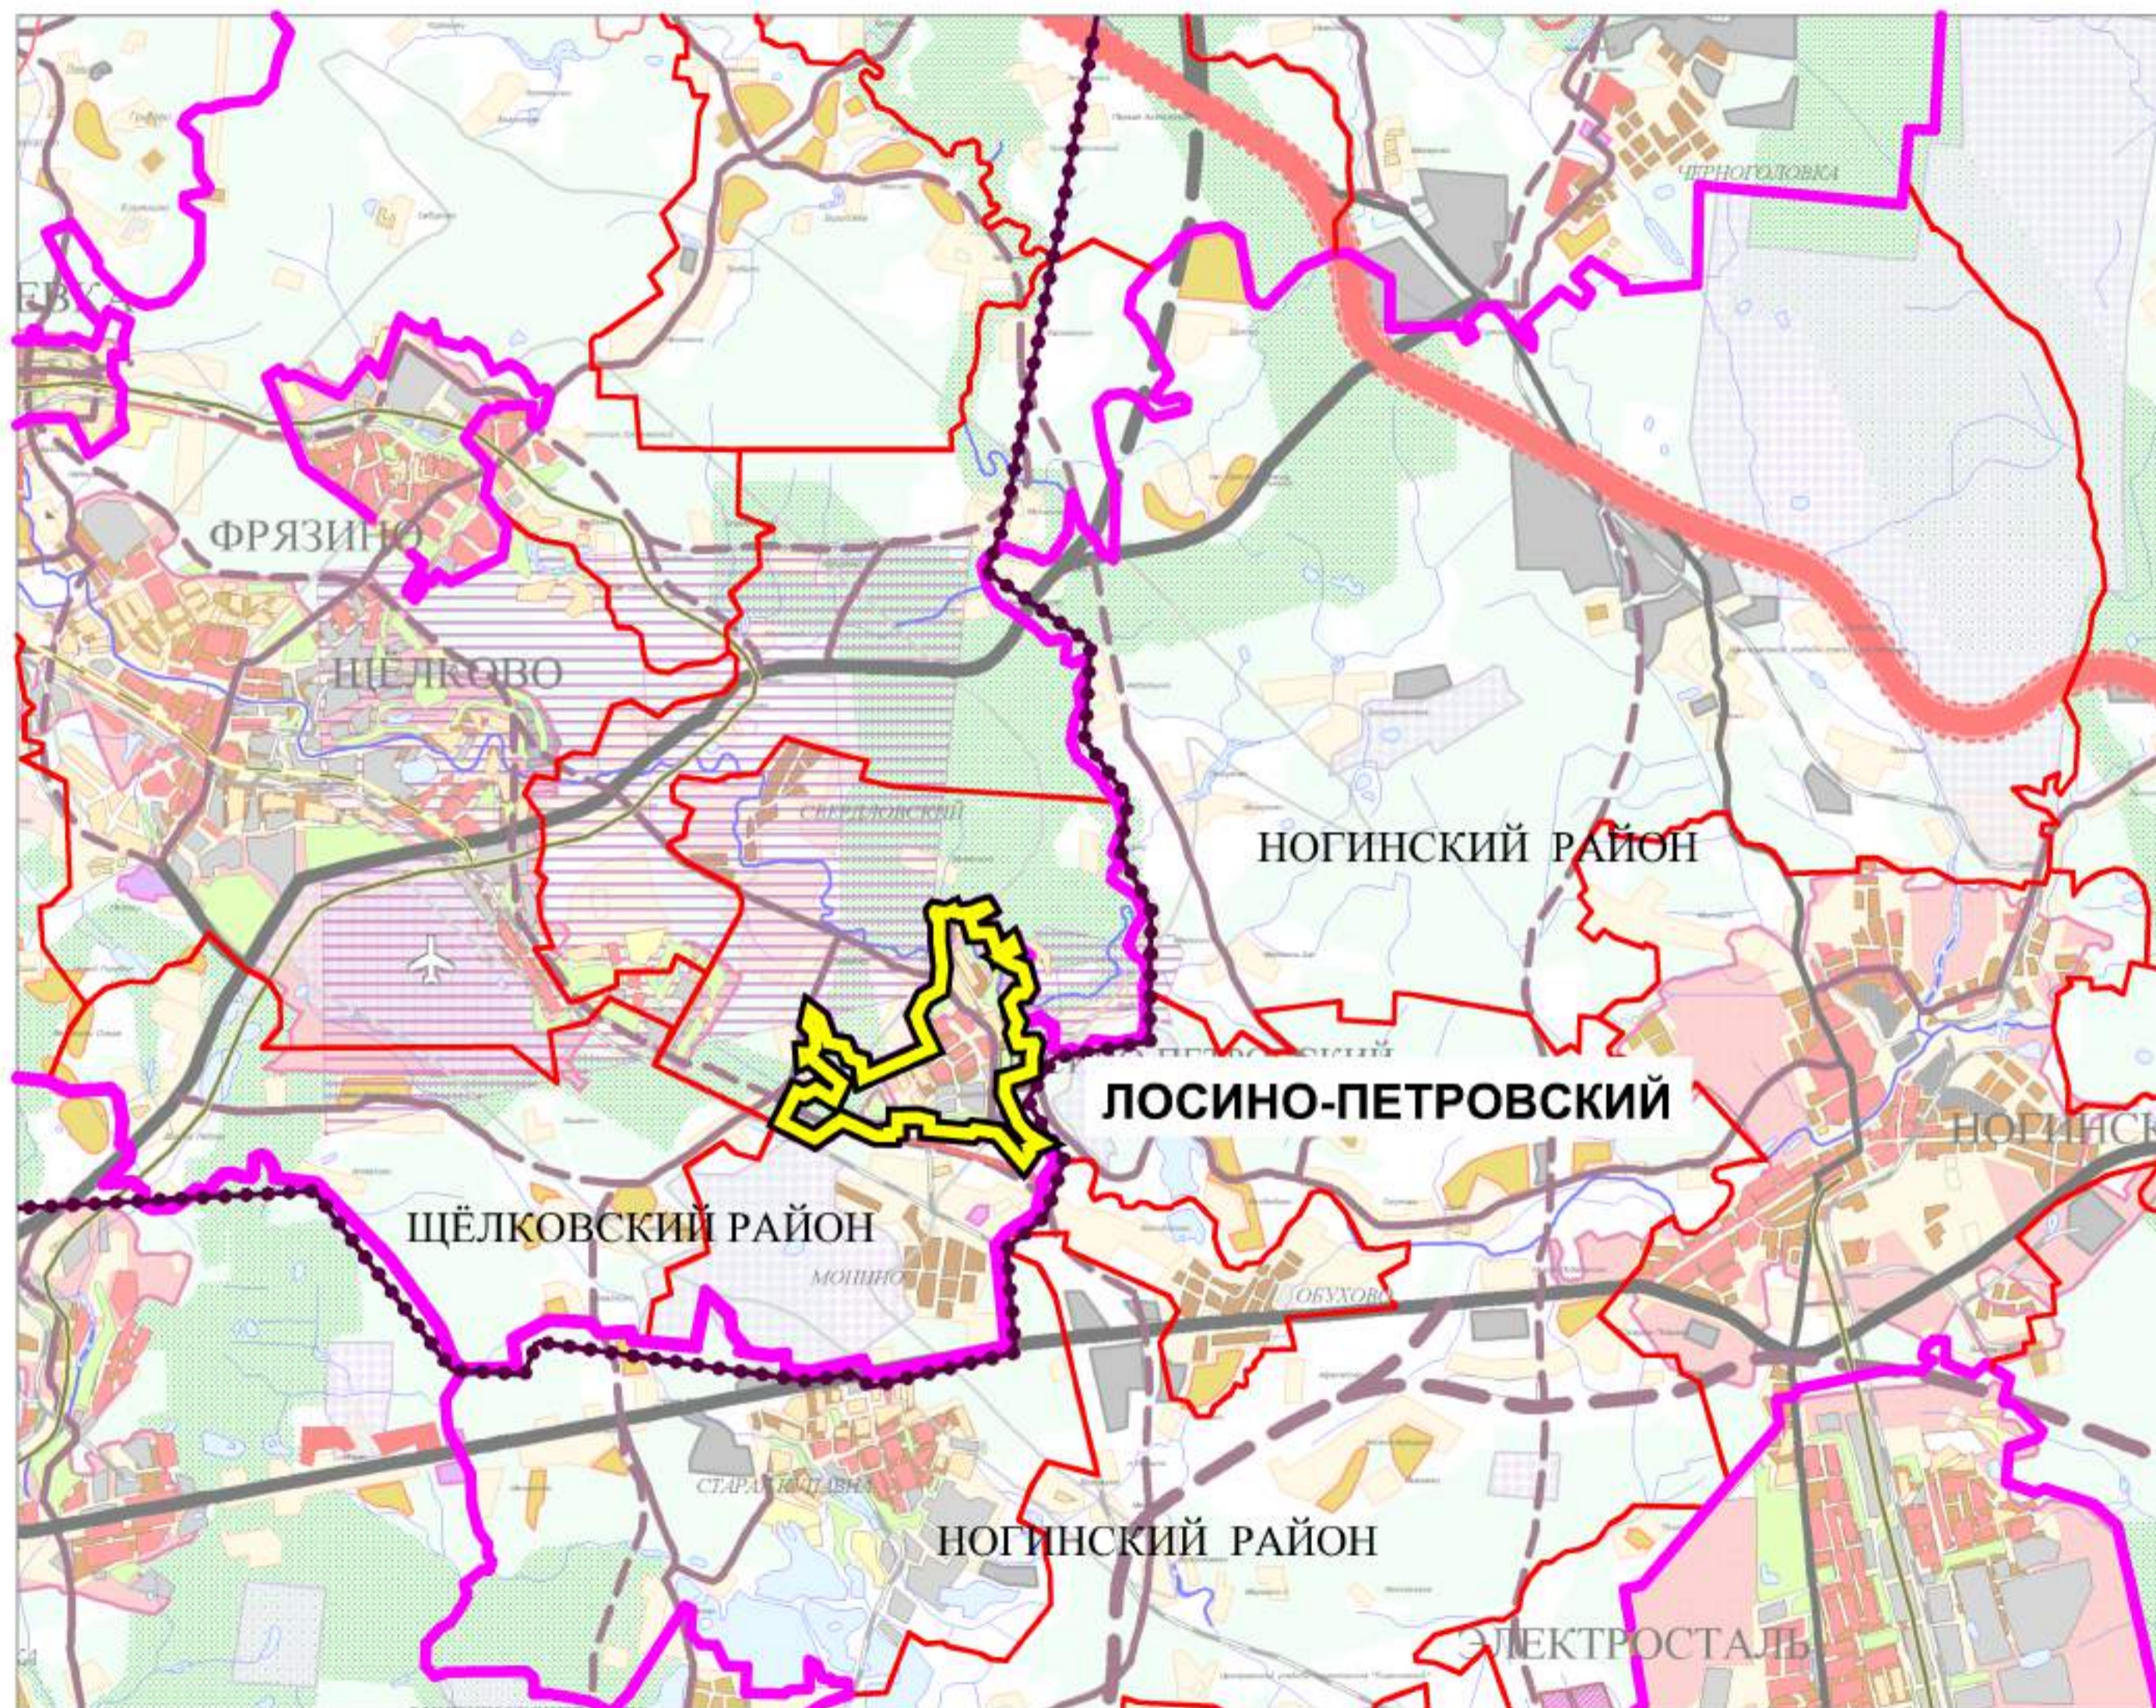

- ГРАНИЦЫ**
- Мытищинского-Пушкинского-Щёлковской устойчивой системы расселения
 - Городского округа Лосино-Петровский
 - Муниципальных районов
 - Городских и сельских поселений
- ОБЪЕКТЫ МЕСТНОГО ЗНАЧЕНИЯ ***
- Территории**
- Многоэтажной застройки в городах
 - Среднеэтажной застройки
 - Малоэтажной застройки
 - Малоэтажной застройки сельского типа
 - Промышленной застройки в городах
 - Редкозастроенных кварталов
 - Незастроенных кварталов
- ЗОНЫ ПЛАНИРУЕМОГО РАЗМЕЩЕНИЯ
ОБЪЕКТОВ ОБЛАСТНОГО ЗНАЧЕНИЯ**
- Территории объектов капитального строительства областного значения**
- Комплексной многоэтажной застройки, расположенной вне городской черты
 - Реорганизуемой рекреационно-парковой застройки
 - Общественно-делового назначения
 - Промышленных объектов
 - Логистических центров
 - Планируемые природные экологические территории
 - Планируемые природно-исторические территории
- Транспорт**
- Скоростные магистральные автодороги
 - Магистральные автодороги
 - Прочие автодороги
 - Скоростной пассажирский рельсовый транспорт
 - Планируемая территория под строительство и реконструкцию ЦКАД
- ОБЪЕКТЫ ФЕДЕРАЛЬНОГО ЗНАЧЕНИЯ ***
- Специального назначения
 - Существующие скоростные магистральные автодороги
 - Планируемые скоростные магистральные автодороги
 - Планируемые магистральные автодороги
 - Планируемые прочие автодороги
 - Магистральные железные дороги
 - Аэродромы государственной экспериментальной авиации

* Отображаются на карте (схеме) в информационных целях и не являются утверждаемыми в Схеме территориального планирования Московской области - основные положения градостроительного развития.

Должность	ФИО	Подпись	Дата	Государственный контракт от 04.03.2015 № 1136/15		
Зам. гендиректора	Климов Д.В.			Московская область, городской округ Лосино-Петровский		
Гл. архитектор	Малинова О.В.			Генеральный план городского округа Лосино-Петровский Московской области (Том 1. Градостроительная организация территории)		
Гл. инженер	Долганов А.А.			Стадия	Лист	Листов
Рук. МТП № 1	Хирин Н.В.			ГП	1.1	7
ГАП МТП № 1	Ватолкина А.В.			Карта размещения городского округа Лосино-Петровский в системе расселения Московской области		
Вед. инженер	Бочарова М.И.			ГУП МО "НИИПИ градостроительства" МТП № 1 ОКПП		